

แบบฟอร์มการขอเผยแพร่ข้อมูลผ่านเว็บไซต์ของหน่วยงานในราชการบริหารส่วนกลาง
สำนักงานปลัดกระทรวงสาธารณสุข
ตามประกาศสำนักงานปลัดกระทรวงสาธารณสุข
เรื่อง แนวทางการเผยแพร่ข้อมูลต่อสาธารณะผ่านเว็บไซต์ของหน่วยงาน พ.ศ.๒๕๖๑
สำหรับหน่วยงานในราชการส่วนภูมิภาค สำนักงานสาธารณสุขจังหวัดตราด

แบบฟอร์มการเผยแพร่ข้อมูลผ่านเว็บไซต์ของหน่วยงานในสังกัดสำนักงานปลัดกระทรวงสาธารณสุข

ชื่อหน่วยงาน: สำนักงานสาธารณสุขจังหวัดตราด

วัน/เดือน/ปี: ๒๕ เมษายน ๒๕๖๖

หัวข้อ: ประกาศเผยแพร่ราคากลาง รายการซ่อมแซมห้องความดันลบ อาคารฉุกเฉิน โรงพยาบาลเขาสมิง จำนวน ๑ งาน วงเงินงบประมาณ ๔๙๐,๐๐๐ บาท (สี่แสนเก้าหมื่นบาทถ้วน) ราคากลางเท่ากับวงเงินงบประมาณ จัดจ้างด้วยเงินนอกงบประมาณเงินค่าบริการทางการแพทย์ที่เบิกจ่ายในลักษณะงบลงทุน ปีงบประมาณ ๒๕๖๖ ระดับเขต ๑๐% รายละเอียดข้อมูล (โดยสรุปหรือเอกสารแนบ)

ประกาศเผยแพร่ราคากลาง รายการซ่อมแซมห้องความดันลบ อาคารฉุกเฉิน โรงพยาบาลเขาสมิง จำนวน ๑ งาน วงเงินงบประมาณ ๔๙๐,๐๐๐ บาท (สี่แสนเก้าหมื่นบาทถ้วน) ราคากลางเท่ากับวงเงินงบประมาณ จัดจ้างด้วยเงินนอกงบประมาณเงินค่าบริการทางการแพทย์ที่เบิกจ่ายในลักษณะงบลงทุน ปีงบประมาณ ๒๕๖๖ ระดับเขต ๑๐% ด้วยวิธีเฉพาะเจาะจง ตามเอกสารที่แนบ

Link ภายนอก: ๑. <http://www.trathealth.com/index.php?name=admin&file=newstender>

๒. <http://www.oic.go.th/infocenter๒๗/๒๗๗๓/#>

หมายเหตุ:

ผู้รับผิดชอบการให้ข้อมูล

(นางสาวปรามทิพย์ ทศรัตน์ปรียากุล)
ตำแหน่ง นักจัดการงานทั่วไปชำนาญการ
วันที่ ๒๕ เดือน เมษายน พ.ศ.๒๕๖๖

ผู้อนุมัติรับรอง

(นายธนวัฒน์ วงศ์พันธ์)
นายแพทย์สาธารณสุขจังหวัดตราด
วันที่ ๒๕ เดือน เมษายน พ.ศ.๒๕๖๖

ผู้รับผิดชอบการนำข้อมูลขึ้นเผยแพร่

(นางสาวอุทัย อ่อนภู)
ตำแหน่ง นักวิชาการพัสดุ
วันที่ ๒๕ เดือน เมษายน พ.ศ.๒๕๖๖



บันทึกข้อความ

ส่วนราชการ กลุ่มงานบริหารทั่วไป-งานพัสดุ ก่อสร้างและการซ่อมบำรุง สำนักงานสาธารณสุขจังหวัดตราด

ที่ ตร ๐๐๓๓.๐๐๑.๑/๔๓๔ วันที่ ๑๒ เมษายน ๒๕๖๖

เรื่อง รายงานจ้างก่อสร้างซ่อมแซมห้องความดันลบ อาคารฉุกเฉิน โรงพยาบาลเขาสมิง จำนวน ๑ งาน โดยวิธี
เฉพาะเจาะจง

เรียน ผู้ว่าราชการจังหวัดตราด (นายแพทย์สาธารณสุขจังหวัดตราด ปฏิบัติราชการแทนผู้ว่าราชการจังหวัดตราด
ตามคำสั่งจังหวัดตราด ที่ ๒๕๗๓/๒๕๖๔ ลงวันที่ ๒๑ ธันวาคม ๒๕๖๔)

๑. เรื่องเดิม

ตามหนังสือกลุ่มงานบริหารทั่วไป-งานพัสดุ ฯ สำนักงานสาธารณสุขจังหวัดตราด ที่ ตร
๐๐๓๓.๐๐๑.๑/๔๘๖ ลงวันที่ ๓๑ มีนาคม ๒๕๖๖ ได้รับอนุมัติให้ใช้ราคากลางงานก่อสร้างซ่อมแซมห้องความดันลบ
อาคารฉุกเฉิน โรงพยาบาลเขาสมิง จำนวน ๑ งาน วงเงินงบประมาณ ๔๙๐,๐๐๐ บาท (สี่แสนเก้าหมื่นบาทถ้วน)
ที่คณะกรรมการฯ คำนวณราคากลางเป็นที่เรียบร้อยแล้ว เป็นจำนวนเงิน ๔๙๐,๐๐๐ บาท เป็นข้อมูลในการจ้าง
ก่อสร้างซ่อมแซมตามพระราชบัญญัติการจัดซื้อจัดจ้างและการบริหารพัสดุภาครัฐ พ.ศ. ๒๕๖๐ และตามระเบียบ
กระทรวงการคลังว่าด้วยการจัดซื้อจัดจ้างและการบริหารพัสดุภาครัฐ พ.ศ. ๒๕๖๐ และตามระเบียบที่เกี่ยวข้อง ด้วย
เงินนอกงบประมาณเงินค่าบริการทางการแพทย์ที่เบิกจ่ายในลักษณะงบลงทุน ประจำปีงบประมาณ ๒๕๖๖ ระดับเขต
๑๐% (เอกสาร ๑)

๒. ข้อเท็จจริง

ด้วย กลุ่มงานบริหารทั่วไป-งานพัสดุ ก่อสร้างและการซ่อมบำรุง สำนักงานสาธารณสุขจังหวัดตราด
มีความประสงค์จะก่อสร้างซ่อมแซมห้องความดันลบ อาคารฉุกเฉิน โรงพยาบาลเขาสมิง ตามแบบแปลนซ่อมแซม
ความห้องความดันลบ อาคารฉุกเฉิน โรงพยาบาลเขาสมิง แบบเลขที่ ๓/๒๕๖๖ โดยวิธีเฉพาะเจาะจง ซึ่งมีรายละเอียด
ดังนี้

๑. เหตุผลความจำเป็นที่ต้องจ้าง

เพื่อซ่อมแซมอาคารสถานพยาบาล ในการเพิ่มศักยภาพ ชีตความสามารถ และขยายการให้บริการด้าน
สุขภาพ โดยการเตรียมความพร้อมในการรองรับการให้บริการผู้ป่วย ในเขตพื้นที่อำเภอเขาสมิง และพื้นที่ใกล้เคียง

๒. รายละเอียดของพัสดุ

ซ่อมแซมห้องความดันลบ อาคารฉุกเฉิน โรงพยาบาลเขาสมิง จำนวน ๑ งาน แบบแปลนโรงพยาบาล
เขาสมิง เลขที่ ๓/๒๕๖๖ จำนวน ๒๔ แผ่น รายละเอียดตามเอกสารแนบ

๓. ราคากลางของพัสดุที่จะจ้างจำนวน ๔๙๐,๐๐๐.๐๐ บาท (สี่แสนเก้าหมื่นบาทถ้วน)

๔. วงเงินที่จะจ้าง

เงินนอกงบประมาณจากเงินค่าบริการทางการแพทย์ที่เบิกจ่ายในลักษณะงบลงทุน ปีงบประมาณ
๒๕๖๖ ระดับเขต ๑๐% จำนวน ๔๙๐,๐๐๐.๐๐ บาท (สี่แสนเก้าหมื่นบาทถ้วน)

/๕. กำหนดเวลา...

๕. กำหนดเวลาที่ต้องการใช้พัสดุนั้น หรือให้งานนั้นแล้วเสร็จ

กำหนดเวลาการส่งมอบพัสดุ หรือให้งานแล้วเสร็จภายใน ๖๐ วัน นับถัดจากวันลงนามในสัญญา

๖. วิธีที่จะจ้าง และเหตุผลที่ต้องจ้าง

ดำเนินการโดยวิธีเฉพาะเจาะจงเนื่องจากการจัดซื้อจัดจ้างพัสดุที่มีการผลิต จำหน่าย ก่อสร้าง หรือให้บริการทั่วไป และมีวงเงินในการจัดซื้อจัดจ้างครั้งหนึ่งไม่เกินวงเงินตามที่กำหนดในกฎกระทรวง

๗. หลักเกณฑ์การพิจารณาคัดเลือกข้อเสนอ

การพิจารณาคัดเลือกข้อเสนอโดยใช้เกณฑ์ราคา

๘. การขออนุมัติแต่งตั้งคณะกรรมการต่าง ๆ

การแต่งตั้งคณะกรรมการซื้อหรือจ้างโดยวิธีเฉพาะเจาะจง คณะกรรมการตรวจรับพัสดุ และผู้ควบคุมงาน

คณะกรรมการจัดจ้างโดยวิธีเฉพาะเจาะจง ประกอบด้วย

๑.นางสาวปรานทิพย์ ทศรัตน์ปรียากุล	นักจัดการงานทั่วไปชำนาญการ สำนักงานสาธารณสุขจังหวัดตราด	ประธานกรรมการ กรรมการ
๒.นางอุษณี เนินสถาน	เจ้าพนักงานพัสดุชำนาญงาน สำนักงานสาธารณสุขจังหวัดตราด	กรรมการ
๓.นายยุทธนา เหมินทสุตร	นายช่างโยธา สำนักงานสาธารณสุขจังหวัดตราด	กรรมการ

ให้มีอำนาจและหน้าที่ในการจัดทำหนังสือเชิญชวนผู้ประกอบการที่มีคุณสมบัติตรงตามเงื่อนไขที่หน่วยงานกำหนดรายใดรายหนึ่งให้เข้ายื่นข้อเสนอและพิจารณาผลการเสนอราคา ตามระเบียบกระทรวงการคลังว่าด้วยการจัดซื้อจัดจ้างโดยวิธีเฉพาะเจาะจง โดยให้นำความในข้อ ๕๕ (๔) มาใช้โดยอนุโลม และพิจารณาตามเงื่อนไขที่ราชการกำหนดไว้ในหนังสือเชิญชวน และเอกสารขอบเขตงาน (TOR) ให้แล้วเสร็จภายใน ๗ วันทำการ นับถัดจากวันที่เสนอราคา

คณะกรรมการตรวจรับพัสดุ ประกอบด้วย

๑.นายภัทรพล บุญคู่	นายแพทย์ชำนาญการ โรงพยาบาลเขาสมิง	ประธานกรรมการ กรรมการ
๒.นายสิทธิพงศ์ หงษ์สมุทร	พยาบาลวิชาชีพชำนาญการ โรงพยาบาลเขาสมิง	กรรมการ
๓.นางนารีรัตน์ ประดลชอบ	พยาบาลวิชาชีพชำนาญการ โรงพยาบาลเขาสมิง	กรรมการ

ให้มีอำนาจและหน้าที่ตรวจรับพัสดุ (งานจ้างก่อสร้าง) ให้เป็นไปตามระเบียบกระทรวงการคลังว่าด้วยการจัดซื้อจัดจ้างและการบริหารพัสดุภาครัฐ พ.ศ. ๒๕๖๐ ข้อ ๑๗๖ และให้เป็นไปตามข้อกำหนดของสัญญาจ้าง หรือข้อตกลงนั้น โดยปกติให้ตรวจผลงานที่ผู้รับจ้างส่งมอบภายใน ๓ วันทำการ นับแต่วันที่ประธานกรรมการได้รับทราบการส่งมอบงาน และให้ทำการตรวจรับให้เสร็จสิ้นโดยเร็วที่สุด ภายใน ๓ วันทำการ นับจากวันที่คณะกรรมการตรวจรับผลงานเรียบร้อย

/ผู้ควบคุมงาน...

ผู้ควบคุมงาน

- นายยุทธนา เหมินทสุตร

นายช่างโยธา

ผู้ควบคุมงาน

ให้มีอำนาจและหน้าที่ในการควบคุมงานก่อสร้างให้เป็นไปตามระเบียบกระทรวงการคลังว่าด้วยการจัดซื้อจัดจ้าง และการบริหารพัสดุภาครัฐ พ.ศ. ๒๕๖๐ ข้อ ๑๗๘ และให้เป็นไปตามข้อกำหนดของสัญญาจ้าง หรือข้อตกลงนั้น

๓. ข้อระเบียบ

๓.๑ ระเบียบกระทรวงการคลังว่าด้วยการจัดซื้อจัดจ้าง และการบริหารพัสดุภาครัฐ พ.ศ. ๒๕๖๐ ข้อ ๒๒, ข้อ ๒๕ (๕), ข้อ ๗๘ (๑) (๒), ข้อ ๑๗๖ และข้อ ๑๗๘ (เอกสาร ๒)

๓.๒ ตามหนังสือคณะกรรมการวินิจฉัยปัญหาการจัดซื้อจัดจ้าง และการบริหารพัสดุภาครัฐ กรมบัญชีกลาง ด่วนที่สุด กค (กวจ) ๐๔๐๕/ว ๗๘ ลงวันที่ ๓๑ มกราคม ๒๕๖๕ เรื่อง อนุมัติยกเว้นและกำหนดแนวทางการปฏิบัติตามกฎกระทรวงกำหนดพัสดุและวิธีการจัดซื้อจัดจ้างที่รัฐต้องการส่งเสริมหรือสนับสนุน (ฉบับที่ ๒) พ.ศ. ๒๕๖๓ ข้อ ๑.๒.๒ (๒) ให้นำเงื่อนไขข้อ ๑.๒.๒.๑ ข้อ ๑.๒.๒.๓ การจัดจ้างก่อสร้าง โดยวิธีเฉพาะเจาะจง ยกเว้นกรณีวงเงินที่จัดจ้างก่อสร้างไม่เกิน ๕๐๐,๐๐๐ บาท (เอกสาร ๓)

๓.๓ ตามคำสั่งจังหวัดตราด ที่ ๒๕๗๓/๒๕๖๔ ลงวันที่ ๒๑ ธันวาคม ๒๕๖๔ เรื่อง แก้ไขเพิ่มเติมคำสั่งมอบอำนาจให้แก่รองผู้ว่าราชการจังหวัดตราด หัวหน้าส่วนราชการประจำจังหวัด ผนวก ฉ ข้อ ๒.๑ นายแพทย์สาธารณสุขจังหวัด ภายในวงเงินครั้งละไม่เกิน ๕,๐๐๐,๐๐๐ บาท (ห้าล้านบาทถ้วน) (เอกสาร ๔)

๔. ข้อพิจารณา

๑. อนุมัติให้ดำเนินการ ตามรายละเอียดในรายงานขอจ้างก่อสร้างซ่อมแซมห้องความดันลบ อาคารฉุกเฉิน โรงพยาบาลเขาสมิง จำนวน ๑ งาน วงเงินราคากลาง ๔๙๐,๐๐๐ บาท (สี่แสนเก้าหมื่นบาทถ้วน) จัดจ้างด้วยเงินนอกงบประมาณ เงินค่าบริการทางการแพทย์ที่เบิกจ่ายในลักษณะงบลงทุน ปีงบประมาณ ๒๕๖๖ ระดับเขต ๑๐%

๒. ลงนามในคำสั่งแต่งตั้งคณะกรรมการจัดจ้างโดยวิธีเฉพาะเจาะจง คณะกรรมการตรวจรับพัสดุ และผู้ควบคุมงาน

๓. ประกาศเผยแพร่ข้อมูลราคากลางต่อสาธารณะผ่านเว็บไซต์ของหน่วยงาน และปิดประกาศ ณ สถานที่ปิดประกาศของหน่วยงานสำนักงานสาธารณสุขจังหวัดตราด

๕. ข้อเสนอ

จึงเรียนมาเพื่อโปรดพิจารณา หากเห็นชอบขอได้โปรด

๑. อนุมัติให้ดำเนินการ ตามรายละเอียดในรายงานขอจ้างดังกล่าวข้างต้น

๒. ลงนามในคำสั่งแต่งตั้งคณะกรรมการซื้อหรือจ้างโดยวิธีเฉพาะเจาะจง คณะกรรมการตรวจรับพัสดุ และผู้ควบคุมงาน

/๓. ลงนามใน...

๓. ลงนามในแบบฟอร์มประกาศเผยแพร่ข้อมูลราคากลางต่อสาธารณะผ่านเว็บไซต์ของหน่วยงานและปิดประกาศ ณ สถานที่ปิดประกาศของหน่วยงานสำนักงานสาธารณสุขจังหวัดตราด (เจ้าหน้าที่ฯ ตามคำสั่งสำนักงานสาธารณสุขจังหวัดตราด ที่ ๕/๒๕๖๖ ลงวันที่ ๑๑ มกราคม ๒๕๖๖ ดำเนินการ ปิด-ปลด ประกาศ ตามระเบียบฯ)

(นางสาวอุทัย อ่อนอุ)

นักวิชาการพัสดุ

เจ้าหน้าที่ ๑.๗ 1๕/๑.๗ //

(นางสาวปราณทิพย์ ทศรัตน์ปรียากุล)

นักจัดการงานทั่วไปชำนาญการ

หัวหน้าเจ้าหน้าที่

(นายธนะวัฒน์ วงศ์ผั่น)

นายแพทย์สาธารณสุขจังหวัดตราด

ปฏิบัติราชการแทนผู้ว่าราชการจังหวัดตราด

๒๕ เม.ย. ๒๕๖๖

ตารางแสดงวงเงินงบประมาณที่ได้รับจัดสรรและราคากลางในงานจ้างก่อสร้าง

๑. ชื่อโครงการ ก่อสร้างซ่อมแซมห้องความดันลบ อาคารฉุกเฉิน โรงพยาบาลเขาสมิง จำนวน ๑ งาน
๒. หน่วยงานเจ้าของโครงการ สำนักงานสาธารณสุขจังหวัดตราด (จังหวัดตราด)
๓. วงเงินงบประมาณที่ได้รับจัดสรร ๔๙๐,๐๐๐ บาท (สี่แสนเก้าหมื่นบาทถ้วน)
๔. ลักษณะงาน (โดยสังเขป) ซ่อมแซมห้องความดันลบ อาคารฉุกเฉิน โรงพยาบาลเขาสมิง จำนวน ๑ งาน
๕. ราคากลางคำนวณ ณ วันที่ ๕ เมษายน ๒๕๖๖ เป็นเงิน ๔๙๐,๐๐๐ บาท (สี่แสนเก้าหมื่นบาทถ้วน)
๖. บัญชีประมาณการราคากลาง

๖.๑ แบบสรุปผลการประมาณราคาก่อสร้าง (แบบ ปร.๕)	จำนวน ๑ แผ่น
๖.๒ บัญชีแสดงรายการวัสดุก่อสร้างและค่าแรงงาน (แบบ ปร.๔)	จำนวน ๑ แผ่น
๖.๓ แบบแปลน เลขที่ ๓/๒๕๖๖ สำนักงานสาธารณสุขจังหวัดตราด	จำนวน ๒๔ แผ่น
๗. รายชื่อคณะกรรมการกำหนดราคากลาง

๗.๑ นายไพริน ศิริพันธ์	ตำแหน่ง นักวิชาการสาธารณสุขชำนาญการพิเศษ	ประธานกรรมการ
๗.๒ นายภัทรพล บุญคู่	ตำแหน่ง นายแพทย์ชำนาญการ	กรรมการ
๗.๓ นายยุทธนา เหมินทสุตร	ตำแหน่ง นายช่างโยธา	กรรมการ

บัญชีแสดงรายการก่อสร้างสำหรับงานก่อสร้างอาคาร
ตามคำสั่งจังหวัดตราด ที่495.../2566 ลงวันที่ ...13 มีนาคม... 2566

ส่วนราชการ สำนักงานสาธารณสุขจังหวัดตราด

<input type="checkbox"/>	โครงการก่อสร้าง	ซ่อมแซมห้องความดันลบ อาคารฉุกเฉินโรงพยาบาลเขาสมิง
<input type="checkbox"/>	สถานที่ก่อสร้าง	โรงพยาบาลเขาสมิง ตำบลแสนตุ้ง อำเภอเขาสมิง จังหวัดตราด
<input type="checkbox"/>	หน่วยงานออกแบบแปลนและรายการ	สำนักงานสาธารณสุขจังหวัดตราด
<input type="checkbox"/>	แบบเลขที่	3/2566 เอกสารเลขที่
		พื้นที่หลังคา 65 ตร.ม.
<input type="checkbox"/>	ประมาณราคาตามแบบ ปร.4, ป ปร.5ก	จำนวน 6 แผ่น จำนวนชั้น 1 ชั้น
<input type="checkbox"/>	ราคาค่าวัสดุ กระทรวงพาณิชย์ จังหวัดตราดและจังหวัดใกล้เคียง ประจำเดือน	กุมภาพันธ์ 2566
<input type="checkbox"/>	ประมาณราคาเมื่อวันที่ 23 เดือนมีนาคม พ.ศ. 2566	<input type="checkbox"/> แจ้งราคาเมื่อเดือน

หลักเกณฑ์การคำนวณราคากลางงานก่อสร้างตามหนังสือกรมบัญชีกลาง ที่ กค 0433.2/ว 135 ลว. 3 มีนาคม 2566

FACTOR . F ประเภทงานอาคาร เจือปน - เงินล่วงหน้าจ่าย 0% , - เงินประกันผลงานหัก 0% , - ดอกเบี้ยเงินกู้ 5% , - ค่าภาษีมูลค่าเพิ่ม 7%

ลำดับที่	รายการ	ราคาค่าก่อสร้างชนิดฐานราก		หมายเหตุ
		ตอกเสาเข็ม คอร.	ไม่ตอกเสาเข็ม	
1	ค่างานส่วนที่ 1 ค่างานต้นทุน (คำนวณในราคาทุน) ราคารวมค่า Factor F 1.3056		376,045.940	สรุป ปร 5(ก)
			490,965.579	
2	ค่างานส่วนที่ 2 หมวดงานครุภัณฑ์สิ่งซื้อหรือจัดซื้อ ราคารวมค่าภาษีมูลค่าเพิ่ม (VAT) 7%		0	สรุป ปร 5(ข)
3	ค่างานส่วนที่ 3 ค่าใช้จ่ายพิเศษตามข้อกำหนด (ถ้ามี)		0	สรุป ปร 4(พ)
รวมเงิน (1)+(2)+(3)			490,965.579	
คิดเป็นเงินทั้งสิ้นโดยประมาณ			490,000.00	
	พื้นที่อาคาร 13.00 ตร.ม.	เฉลี่ยราคา	37,692 บาท / ตร.ม.	
<input type="checkbox"/>	(ตัวหนังสือ)	สี่แสนเก้าหมื่นบาทถ้วน		

คณะกรรมการกำหนดราคากลาง ตามคำสั่งจังหวัดตราด ที่ 495/2566 ลว 13 มีนาคม 2566

ประธานกรรมการ (.....) นายไพริน ศิริพันธ์ นักวิชาการสาธารณสุขชำนาญการพิเศษ
สำนักงานสาธารณสุขจังหวัดตราด

กรรมการ (.....) นายภัทรพล บุญคู่ นายแพทย์ชำนาญการ
โรงพยาบาลเขาสมิง

กรรมการ (.....) นายชังโยธา นายช่างโยธา
สำนักงานสาธารณสุขจังหวัดตราด

หมายเหตุ	- ปริมาณงานและราคาต่อหน่วยในบัญชีวัสดุนี้ เป็นราคาเบื้องต้นเพื่อประกอบสำหรับขอจัดตั้งงบประมาณเท่านั้น - ปริมาณงานและราคาต่อหน่วยในบัญชีวัสดุนี้ ไม่สามารถใช้เป็นแนวทางในการกำหนดราคาได้ ผู้กำหนดราคากลาง จะต้องจัดทำปริมาณงานและราคาต่อหน่วย ตามแบบรูปและเอกสารรายการประกอบแบบก่อสร้างที่กำหนด - กรณีมีค่าใช้จ่ายพิเศษให้เป็นดุลยพินิจของคณะกรรมการกำหนดราคากลาง พิจารณาคงความเหมาะสม และตามสถานที่ก่อสร้างนั้นๆ
----------	---

บัญชีแสดงรายการก่อสร้างสำหรับงานก่อสร้างอาคาร

ลำดับ	รายการ	จำนวนเงินฐานราคชนิด		
		ตอกเข็ม คอร.	ตอกเข็ม คอร.	ไมตอกเสาเข็ม
	ส่วนที่ 1 ค่างานต้นทุน (คำนวณในราคาทุน)			
1	กลุ่มงานที่ 1 (คิดเฉพาะค่าวัสดุและค่าแรงงานหรือทุนซึ่งยังไม่รวมค่าอำนวยการ ดอกเบี้ย ค่าไร และภาษี)			
	1.1 งานโครงสร้างวิศวกรรม			
	1.1.1 งานโครงสร้างฐานราก			73,870.74
	1.1.2 งานโครงสร้างหลังคา			7,203.00
	1.2 งานสถาปัตยกรรม			
	1.2.1 งานหลังคา			12,750.00
	1.2.2 งานฝ้าเพดาน			6,390.00
	1.2.3 งานผนัง - ฝ้าผนัง			101,764.00
	1.2.4 งานผิวพื้น			22,269.00
	1.2.5 งานประตู - หน้าต่าง พร้อมอุปกรณ์			65,000.00
	1.2.6 งานสุขภัณฑ์ (เคลื่อนขาว) พร้อมอุปกรณ์			8,829.20
	1.2.7 งานทาสี			1,125.00
	1.3 งานระบบสุขาภิบาล และดับเพลิง			3,300.00
	1.4 งานระบบไฟฟ้า และสื่อสาร			73,545.00
	รวมค่างานกลุ่มงานที่ 1			376,045.940

คณะกรรมการกำหนดราคากลาง ตามคำสั่งจังหวัดตราด ที่ 495/2566 ลง 13 มีนาคม 2566

ประธานกรรมการ

(.....)

นายไพริน ศิริพันธ์

นักวิชาการสาธารณสุขชำนาญการพิเศษ
สำนักงานสาธารณสุขจังหวัดตราด

กรรมการ

(.....)

นายภัทรพล บุญคู่

นายแพทย์ชำนาญการ
โรงพยาบาลเขาสมิง

กรรมการ

(.....)

นายยุทธนา เหมินทสูตร


นายช่างโยธา
สำนักงานสาธารณสุขจังหวัดตราด

บัญชีแสดงรายการก่อสร้างสำหรับงานก่อสร้างอาคาร

โครงการก่อสร้าง	ซ่อมแซมห้องความดันลบ อาคารฉุกเฉินโรงพยาบาลเขาสมิง	แบบเลขที่	3/2566
สถานที่ก่อสร้าง	โรงพยาบาลเขาสมิง ตำบลแสนคิ่ง อำเภอเขาสมิง จังหวัดคราด	เอกสารเลขที่	0
ผู้ประมาณราคา	นาย ยุทธนา เหมินหสูตร	พื้นที่หลังคา	13.00 ตร.ม.
ผู้ปรับราคา/แก้ไข	คณะกรรมการราคากลาง	จำนวนชั้น	1 ชั้น


ลำดับ	รายการ	หน่วย	จำนวน	ค่าวัสดุ		ค่าแรงงาน		รวมเงิน
				ต่อหน่วย	เป็นเงิน	ต่อหน่วย	เป็นเงิน	
ส่วนที่ 1 ค่างานต้นทุน (คำนวณในราคาทุน)								
1. กลุ่มงานที่ 1								
งานรื้อถอน(ขนทิ้ง)								
รื้อถอนประตูหน้าต่าง + วงกบ								
รื้อถอนสุขภัณฑ์								
ย้ายตำแหน่งชุดคอยล์ร้อนแอร์								
รื้อถอนผนังคอนกรีตกระเบื้องผนัง								
สกัดพื้น คสล. เดิมบริเวณจุดพักรถ								
สกัดพื้น คสล. ทำแนววางท่อ								
ค่าแรงรื้อถอน(ขนทิ้ง)								
1.1.1 งานโครงสร้างฐานราก								
1	ขุดดิน และถมคืน	ลบ.ม.	2.50	-	-	99	248	247.50
2	ทรายหยาบอัดแน่น	ลบ.ม.	2.50	772.58	1,931.45	91	228	2,158.95
3	คอนกรีตหยาบ	ลบ.ม.	2.00	1,977	3,954.16	398	796	4,750.16
4	คอนกรีต 240 ksc. (Cylinder)	ลบ.ม.	6.00	2,028	12,168.00	485	2,910	15,078.00
5	ไม้แบบหล่อคอนกรีต							
	- ไม้แบบ (คิด 100%)	ตร.ม.	11.00	280	3,080.00	-	-	3,080.00
	- ไม้คร่าวยึดไม้แบบ (คิด 30% ของไม้แบบที่ใช้)	ลบ.ฟ.	4.00	260	1,040.00	-	-	1,040.00
	- ค่าแรงประกอบไม้แบบ (คิด 100%)	ตร.ม.	11.00	-	-	115	1,265	1,265.00
6	ตะปู	กก.	5.00	28	141.15	-	-	141.15
7	เหล็กเสริมเส้นกลม SD -40							
	- เหล็ก DB12 -	กก.	28.00	24,650	690.20	4.10	115	805.00
	เหล็ก DB16	กก.	132.00	24,430	3,224.76	4.10	541	3,765.96
	เหล็ก DB20	กก.	452.00	24,450	13,763.40	3.10	1,401	15,164.60
	เหล็กเสริมเส้นกลม SD -24							
	เหล็ก RB12	กก.	6.00	30,910	185.46	3.100	17	202.26
	เหล็ก RB6	กก.	13.00	30,450	395.85	2.80	-	395.85
8	ลวดผูกเหล็ก	กก.	37.00	83.63	3,094.31	-	-	3,094.31
9	เหล็กตระแกรง Diameter 3.4 มม. @ 0.20 ม.	ตรม	20.00	35	700.00	5	100	800.00
10	แผ่นพื้นสำเร็จรูป หนา 5 ซม. ลวด 6 เส้น ขนาดลวด 4 มม. LL = 15	ตรม	3.50	227	794.50	25	88	882
รวม 1.1.1					45,163.24		7,708	73,870.74

โครงการก่อสร้าง :		ซ่อมแซมห้องความดันลบ อาคารฉุกเฉินโรงพยาบาลเขาสมิง		เอกสารเลขที่		-		
สถานที่ก่อสร้าง :		โรงพยาบาลเขาสมิง ตำบลแสนตุง อำเภอเขาสมิง จังหวัดตราด		แบบเลขที่		3/2566		
ลำดับ	รายการ	หน่วย	จำนวน	ค่าวัสดุ		ค่าแรงงาน		รวมเงิน
				ต่อหน่วย	เป็นเงิน	ต่อหน่วย	เป็นเงิน	
1.1.2 โครงหลังคา								
1	จันทัน เหล็กกล่อง ขอบกัลวาไนซ์ ขนาด 100x50x2 มม. (4.42 กก)	กก.	132.00	29	3,828.00	12	1,584.00	5,412.00
2	เสาเสริม เหล็กกล่อง ขอบกัลวาไนซ์ ขนาด 100x50x2.5 มม. (5.4 กก.)	กก.	36.00	24	864.00	12	432.00	1,296.00
3	เหล็กแบน Flat Bar หน้า 6 มม. (1.18 กก./ม.)	กก.	15.00	21	315.00	12	180.00	495.00
รวม 1.1.2					5,007.00		2,196.00	7,203.00
1.2.1 งานหลังคา								
1	หลังคาอะคริลิกใส ไม่มีสี หน้า 6 มม.	ตรม	15.00	800	12,000.00	50	750.00	12,750.00
รวม 1.2.1					12,000.00		750.00	12,750.00
1.2.2 งานฝ้าเพดาน								
1	ฝ้าเพดาน SCG อีพซัมบอร์ด(ชนิดกันชื้น) ขนาด 120x240x9 มม. ฉาบเรียบทาสี พร้อมโครงคร่าวเหล็กชุบสังกะสี	ตรม	15.00	329	4,935.00	97	1,455.00	6,390.00
รวม (1.2.2)								6,390.00
1.2.3 งานผนัง - ฝ้าผนัง								
1	ผนังก่อคอนกรีตมวลเบา	ตรม	30.00	150	4,500.00	70	2,100.00	6,600.00
2	ผนังก่ออิฐบล็อกแก้ว ทรายข้างแก้ว ขนาด 190x190x90 มม.	ตรม	20.00	800	16,000.00	150	3,000.00	19,000.00
3	ผนังลามิเนตปิดผิว TD BOARD รุ่น 5804M WOODGRAIN สี Wheaten Finline ขนาด 122x244x0.07 ซม.	ตรม	20.00	1,000	20,000.00	200	4,000.00	24,000.00
4	งานทำมิดดกแต่งกรวดล้าง ผสมน้ำยากันซึม เบอร์ 6 สีเทาเข้ม	ตรม	25.00	552	13,800.00	121	3,025.00	16,825.00
5	งานปิดผิวด้วยแผ่นสแตนเลส 304 ขนาด 4x8 ฟุต	ตรม	3.00	213	639.00	200	600.00	1,239.00
6	ระแนงอลูมิเนียม ขนาด 100x20 มม	ตรม	68.00	260	17,680.00	100	6,800.00	24,480.00
7	เหล็กกล่อง ขอบกัลวาไนซ์ ขนาด 100x50x1.5 มม. (3.2 กก./ม.)	กก	60.00	29	1,740.00	12	720.00	2,460.00
8	ฉาบปูนเรียบ	ตรม	30.00	80	2,400.00	85	2,550.00	4,950.00
9	เอ็น - ทับหลัง ค.ส.ล. ขนาด 0.10 x 0.10 ม.	ม	13.00	130	1,690.00	40	520.00	2,210.00
รวม (1.2.3)								101,764.00
1.2.4 งานผิวพื้น								
1	พื้นปูกระเบื้อง COOTTO GP ซิลค์ คาราซ่า ผิวฉนวนชาติน สายหินอ่อนตัดขอบ ขนาด 60x60 ซม.	ตรม	13.00	320	4,160.00	200	2,600.00	6,760.00
2	พื้นปูกระเบื้อง COOTTO เซบิย่า-เทาเข้ม ผิวหยาบ สายสโตนและบรีค ขนาด 60x60 ซม. พร้อมยาแนวกันรั่วซึม	ตรม	13.00	500	6,500.00	200	2,600.00	9,100.00
3	พื้น คสล. ทำมิดดกแต่งกรวดล้าง ผสมน้ำยากันซึม	ตรม	13.00	394	5,122.00	99	1,287.00	6,409.00
รวม(1.2.4)								22,269.00

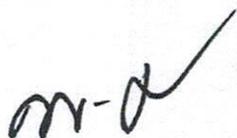



โครงการก่อสร้าง :		ซ่อมแซมห้องความดันลบ อาคารฉุกเฉินโรงพยาบาลเขาสมิง		เอกสารเลขที่		-		
สถานที่ก่อสร้าง :		โรงพยาบาลเขาสมิง ตำบลแสนคั่ง อำเภอเขาสมิง จังหวัดตราด		แบบเลขที่		3/2566		
ลำดับ	รายการ	หน่วย	จำนวน	ค่าวัสดุ		ค่าแรงงาน		รวมเงิน
				ต่อหน่วย	เป็นเงิน	ต่อหน่วย	เป็นเงิน	
1.2.5 งานประตู - หน้าต่าง พร้อมอุปกรณ์								
1	ประตูบานเปิดเดี่ยว ขนาด 1.40x2.70 ม.	ชุด	1.00	18,000	18,000.00	-	-	18,000.00
2	บานเลื่อนเดี่ยว-รางบน ขนาด 1.6x2.2 ม.	ชุด	1.00	15,000	15,000.00	-	-	15,000.00
3	บานเกรด	ชุด	1.00	3,000	3,000.00	-	-	3,000.00
4	บานช่องแสง ขนาด 2.65x0.9 ม	ชุด	1.00	5,000	5,000.00	-	-	5,000.00
5	ช่องแสงติดค้าย	ชุด	1.00	12,000	12,000.00	-	-	12,000.00
6	ม่านใช้ภายนอก (floating) + ราวแขวน	ช่อง	1.00	12,000	12,000.00	-	-	12,000.00
รวม (1.2.5)								65,000.00
1.2.6 งานสุขภัณฑ์ (เคลื่อนขาว) พร้อมอุปกรณ์								
1	อ่างล้างหน้าชนิดวางบนเคาน์เตอร์	ชุด	1.00	2,100	2,100.00	300	300.00	2,400.00
	ก๊อกน้ำอ่างล้างมือ ยี่ห้อ HAFLEL รุ่น PRIOCY				-		-	
2	เค้เตอร์คอนกรีตยาว2.00 เมตร(ปู-กรุกระเบื้องขนาด12"x12"	ชุด	1.00	5,000	5,000.00	300	300.00	5,300.00
3	ฝักบัวสายอ่อน	ชุด	1.00	250	250.00	50	50.00	300.00
4	กระจกเงา	ชุด	1.00	500	500.00	100	100.00	600.00
5	ท่อ PVC ขนาด 2 นิ้ว	ม	5.00	40.84	204.20	5	25.00	229.20
รวม (1.2.6)								8,829.20
1.2.7 งานทาสี								
1	งานสีน้ำมันสี(สีดำ)สีโครงหลังคา	ชุด	15.00	40	600.00	35	525	1,125.00
รวม (1.2.7)								1,125.00
1.3งานระบบสุขาภิบาล และดับเพลิง								
1	งานเดินท่อใส่โครก (เฉลี่ยต่อจุด)							
	งานเดินท่อใส่โครก อ่างล้างหน้า,ซิงค์	จุด	1.00	600	600.00	-	-	600.00
2	งานเดินท่อน้ำดี (เฉลี่ยต่อจุด)							
	งานเดินท่อน้ำดี อ่างล้างจาน , อ่างซิงค์	จุด	2.00	600	1,200.00	-	-	1,200.00
	ค่าแรงเดินท่อระบบประปาคิด40%ของราคาวัสดุ	เหมา	1.00			1,000	1,000	1,000.00
	ค่าแรงเดินท่อ คิด 30 % ของราคาวัสดุ (ราคาท่อ)	เหมา	1.00			500	500	500.00
รวม (1.3)								3,300.00

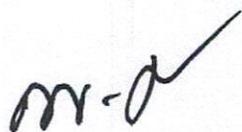



โครงการก่อสร้าง :		ซ่อมแซมห้องความดันลบ อาคารฉุกเฉินโรงพยาบาลเขาสมิง		เอกสารเลขที่		-		
สถานที่ก่อสร้าง :		โรงพยาบาลเขาสมิง ตำบลแสนคิ่ง อำเภอเขาสมิง จังหวัดตราด		แบบเลขที่		3/2566		
ลำดับ	รายการ	หน่วย	จำนวน	ค่าวัสดุ		ค่าแรงงาน		รวมเงิน
				ต่อหน่วย	เป็นเงิน	ต่อหน่วย	เป็นเงิน	
	1.4 งานระบบไฟฟ้า และสื่อสาร (รวมเอกสาร ก.77/ม.ย./61)							
1	ดวงโคม							
	โคมไฟฟ้าแบบครอบอะคริลิก ชนิดติดลอย หลอด LED	ชุด	3.00	1,665	4,995.00	120	360	5,355.00
	โคมแทรคไลท์เข้ารางแทรคไลท์ MR16 "TEMP" แบบ 220v	ชุด	1.00	1,800	1,800.00	120	120	1,920.00
2	สวิตซ์และเต้ารับ							
	เต้ารับปลั๊กไฟคู่ 3 ตา แบบมีฝาปิด	ชุด	5.00	80	400.00	90	450	850.00
	สวิตซ์ไฟฟ้าทางเดียว 16A 250V	ชุด	3.00	60	180.00	80	240	420.00
3	งานเดินสายไฟฟ้า							
	- ออกซิเจนไปป์ไลน์	จุด	1.00	-	-	20,000	20,000	20,000.00
	ตัวเติมอากาศ	จุด	1.00	-	-	40,000	40,000	40,000.00
	เชื่อมต่อเมนไฟฟ้า	เหมา	1.00	5,000	5,000.00			5,000.00
	รวม (1.4)					12,375.00	61,170	73,545.00

คณะกรรมการกำหนดราคากลาง ตามคำสั่งจังหวัดตราด ที่ 495/2566 ลว. 13 มีนาคม 2566

ประธานกรรมการ

(.....)

นายไพริน ศิริพันธ์

นักวิชาการสาธารณสุขชำนาญการพิเศษ
สำนักงานสาธารณสุขจังหวัดตราด

กรรมการ

(.....)

นายภัทรพล บุญคู่

นายแพทย์ชำนาญการ
โรงพยาบาลเขาสมิง

กรรมการ

(.....)

นายยุทธนา เหมินทสุตร

นายช่างโยธา
สำนักงานสาธารณสุขจังหวัดตราด



คำสั่งจังหวัดตราด
ที่ ๕๙๕ / ๒๕๖๖

เรื่อง แต่งตั้งคณะกรรมการจัดทำแบบบูรณาการและกำหนดราคากลางงานจ้างก่อสร้าง
โดยวิธีเฉพาะเจาะจง

ด้วยจังหวัดตราด โดยสำนักงานสาธารณสุขจังหวัดตราด จะดำเนินการจัดจ้างก่อสร้างซ่อมแซม
ห้องความดันลบ อาคารฉุกเฉิน โรงพยาบาลเขาสมิง จำนวน ๑ งาน เป็นเงิน ๔๙๐,๐๐๐ บาท (สี่แสน-
เก้าหมื่นบาทถ้วน) อ้างอิงตามแบบแปลน เลขที่ ๓๑๓๐/๒๕๖๖ ด้วยเงินงบค่าบริการทางการแพทย์ที่เบิกจ่ายใน
ลักษณะงบลงทุน ประจำปีงบประมาณ ๒๕๖๖ ระดับเขต ๑๐%

อาศัยอำนาจตามพระราชบัญญัติการจัดซื้อจัดจ้างและการบริหารพัสดุภาครัฐ พ.ศ.๒๕๖๐ ระเบียบ
กระทรวงการคลังว่าด้วยการจัดซื้อจัดจ้าง และการบริหารพัสดุภาครัฐ พ.ศ.๒๕๖๐ ข้อ ๒๑ วรรคสาม และประกาศ
คณะกรรมการราคากลางและขึ้นทะเบียนผู้ประกอบการ พ.ศ. ๒๕๖๐ เรื่อง หลักเกณฑ์และวิธีการกำหนดราคากลางงานก่อสร้าง
ลงวันที่ ๖ กรกฎาคม ๒๕๖๕ ทั้งนี้ เพื่อให้การดำเนินการจัดจ้างเป็นไปอย่างถูกต้อง โปร่งใส ตรวจสอบได้ และเพื่อ
ประโยชน์ของทางราชการ จึงแต่งตั้งคณะกรรมการจัดทำแบบบูรณาการและกำหนดราคากลางงานก่อสร้าง
ตามรายละเอียดดังต่อไปนี้

คณะกรรมการจัดทำแบบบูรณาการและกำหนดราคากลางงานก่อสร้าง ประกอบด้วย

- | | | |
|-------------------------|--|---------|
| ๑) นายไพรม์ ศิริพันธ์ | นักวิชาการสาธารณสุขชำนาญการพิเศษ ประธานกรรมการ
สำนักงานสาธารณสุขจังหวัดตราด | |
| ๒) นายภัทรพล บุญคู่ | นายแพทย์ชำนาญการ
โรงพยาบาลเขาสมิง | กรรมการ |
| ๓) นายยุทธนา เหมินทสุตร | นายช่างโยธา
สำนักงานสาธารณสุขจังหวัดตราด | กรรมการ |

ให้คณะกรรมการฯ ดังกล่าวข้างต้นมีหน้าที่และรับผิดชอบคำนวณราคากลางก่อสร้างครั้งนี้ ดำเนินการจัดทำแบบรูป
รายการและคำนวณราคากลางงานก่อสร้างดังกล่าวที่จะจัดจ้างครั้งนี้ ให้เป็นไปโดยถูกต้อง ตามหลักเกณฑ์การ
คำนวณราคากลางงานก่อสร้าง และตามระเบียบที่เกี่ยวข้อง ให้แล้วเสร็จภายใน ๑๕ วันทำการนับถัดจากได้รับทราบ
คำสั่งแล้ว และดำเนินการแล้วเสร็จรายงานผลให้ทราบภายใน ๓ วันทำการ

ทั้งนี้ ตั้งแต่บัดนี้เป็นต้นไป

สั่ง ณ วันที่ ๑๗ มีนาคม พ.ศ. ๒๕๖๖

(นายธนະวัฒน์ วงศ์ผืน)

นายแพทย์สาธารณสุขจังหวัดตราด
ปฏิบัติราชการแทนผู้ว่าราชการจังหวัดตราด

งวดที่ ๓

จำนวนเงิน ๔๐ %

จ่ายให้เมื่อผู้รับจ้างได้ทำการ

๓.๑ ติดตั้งดวงโคม , ปลั๊ก , สวิตช์ , และอุปกรณ์งานไฟฟ้า

๓.๒ ติดตั้งสุขภัณฑ์พร้อมอุปกรณ์ งานระบบสุขาภิบาล


๓.๓ ทาสี

๓.๔ ทำความสะอาดภายในอาคาร และบริเวณโดยรอบ

และได้ก่อสร้างรายการต่าง ๆ ทั้งหมดแล้วเสร็จ ครบถ้วน ถูกต้องตามรูปแบบ

รายการและสัญญาทุกประการ

(กำหนดเวลา ๑๕ วัน)

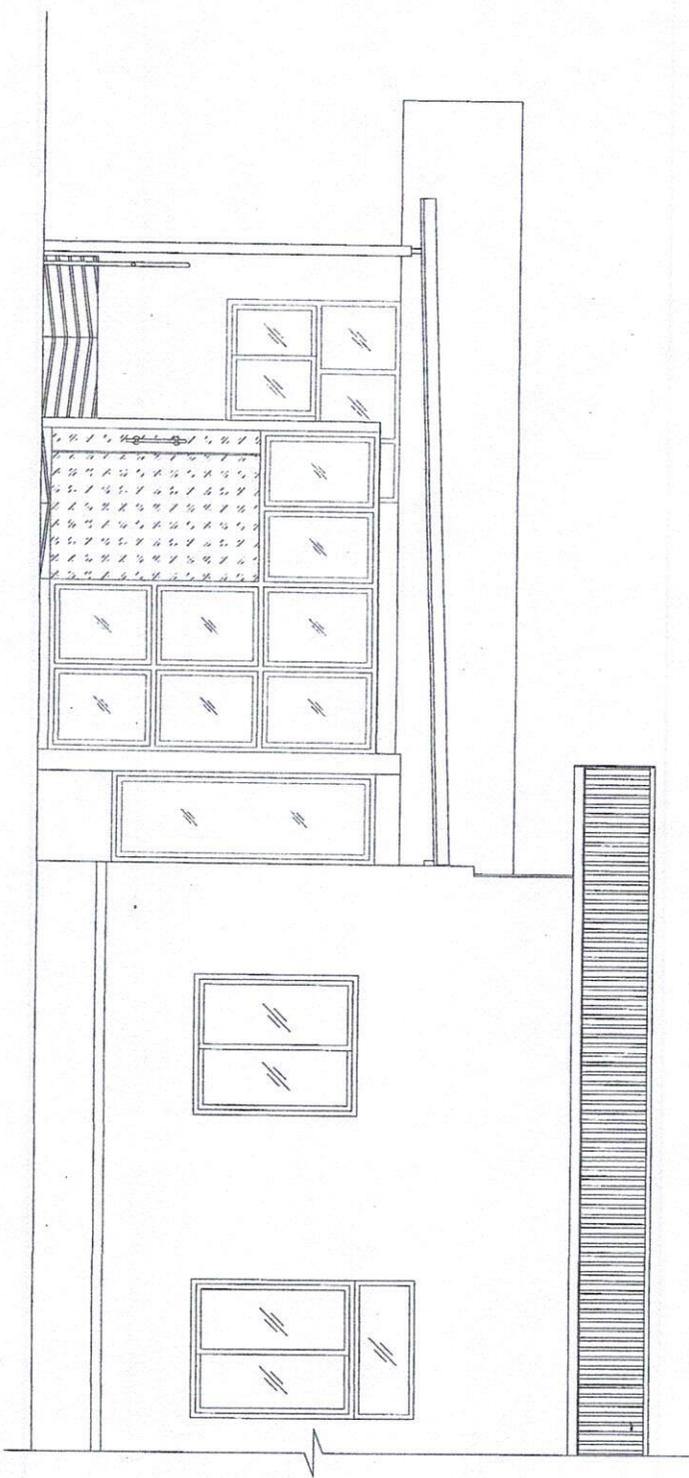









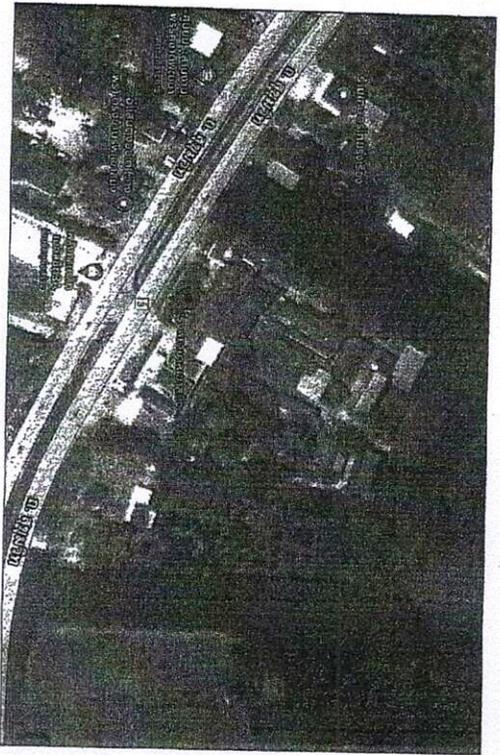


ภาพก่อนปรับปรุง

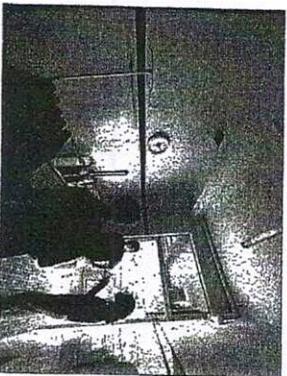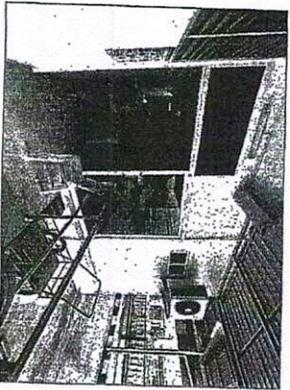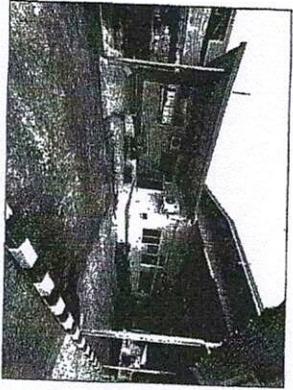





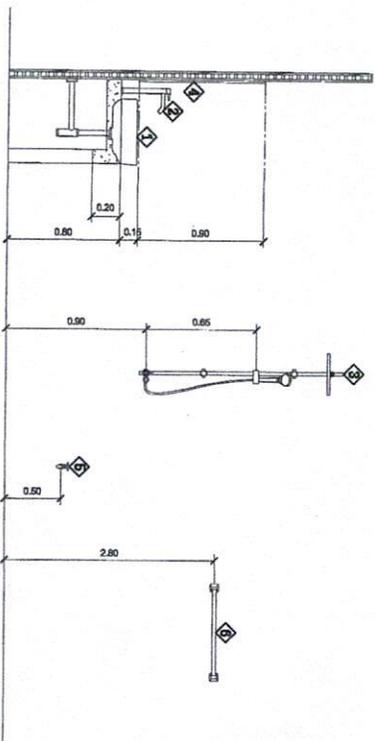





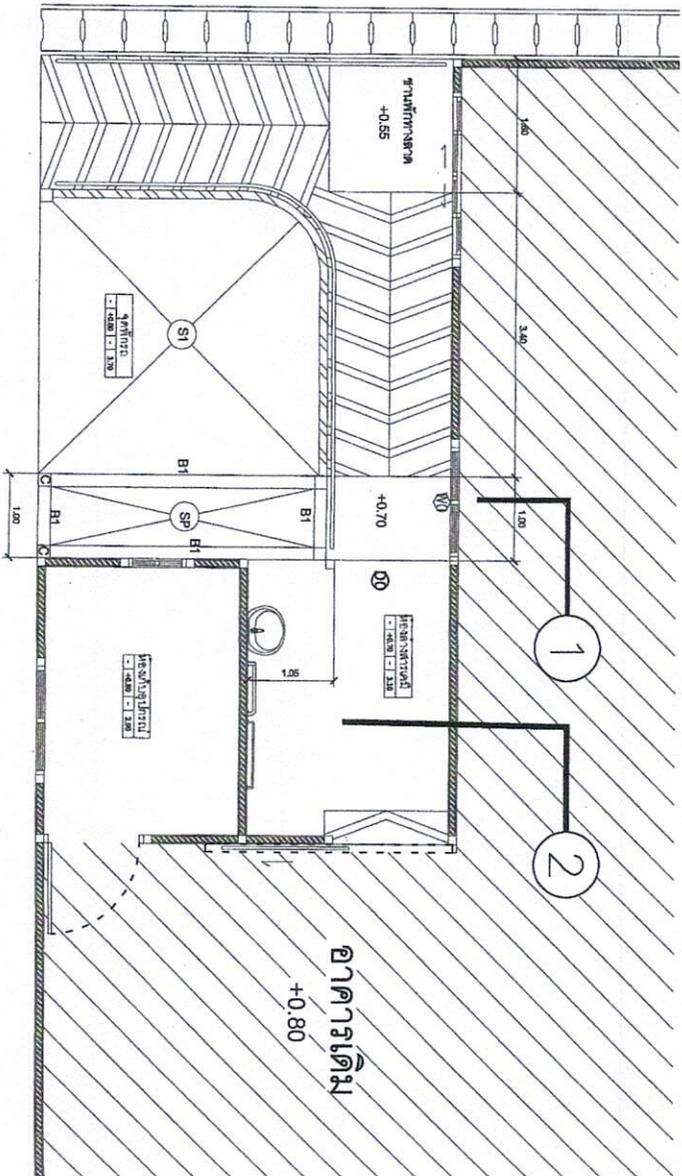


อาคารถัด
 1:50



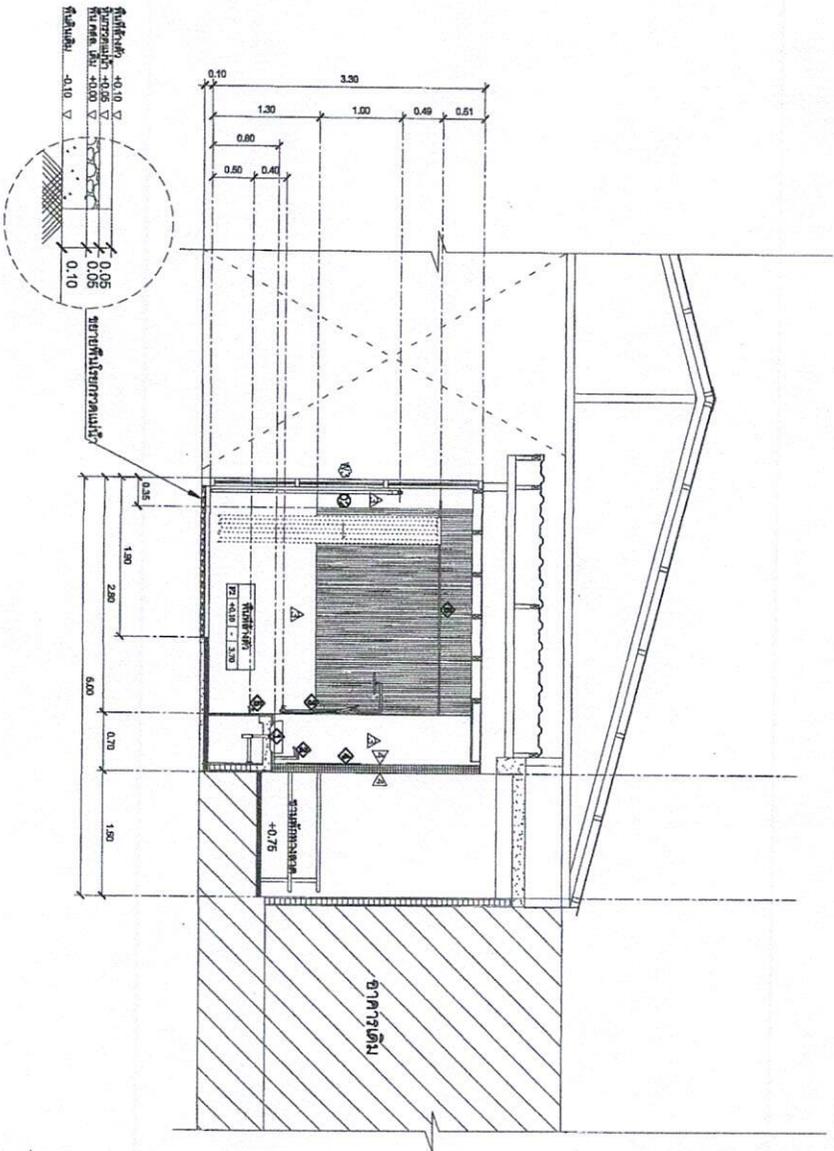

หน้าตัด 3
1:30




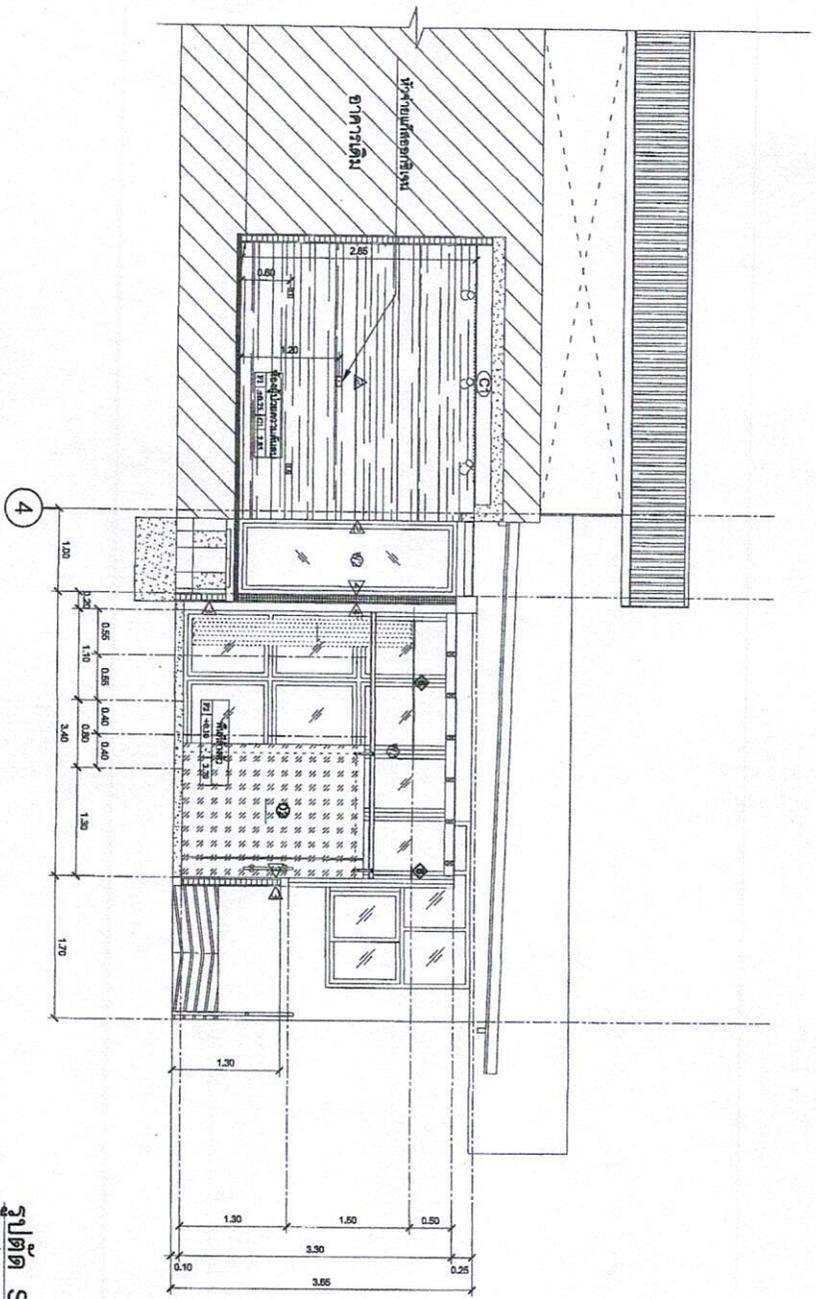

รูปตัด S4






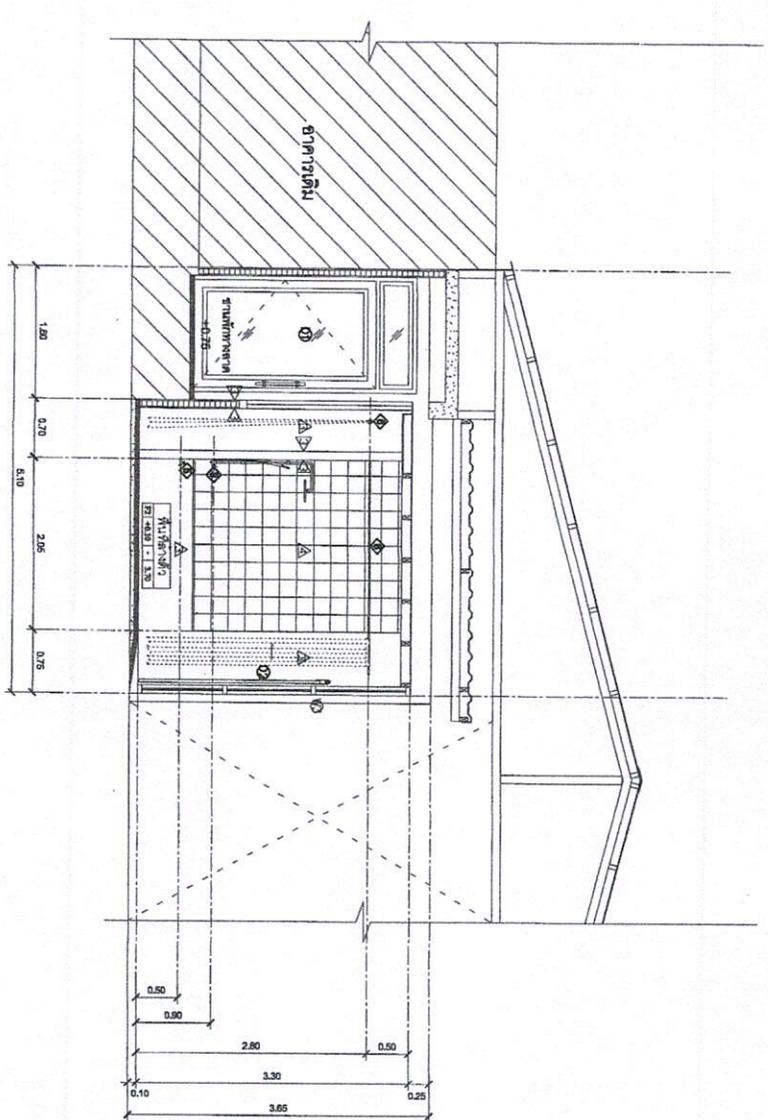






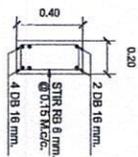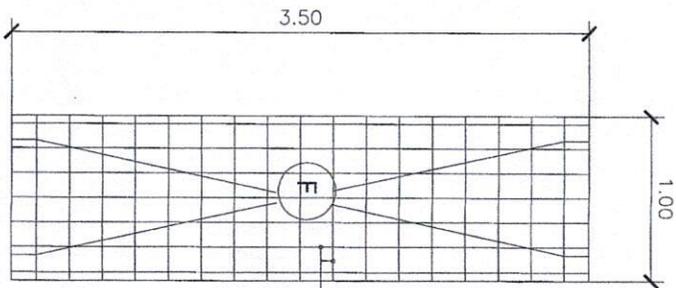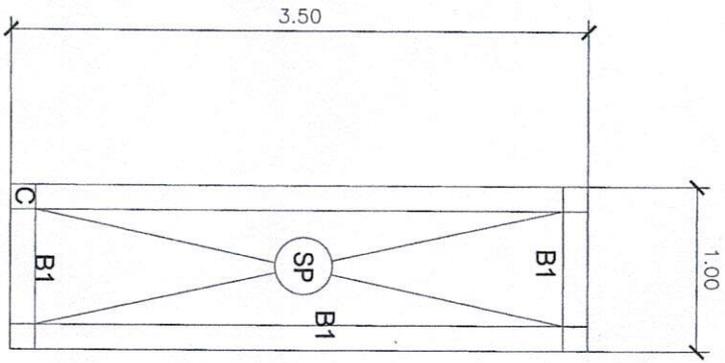


รูปถ่าย B1
ขนาด 125

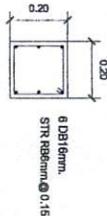




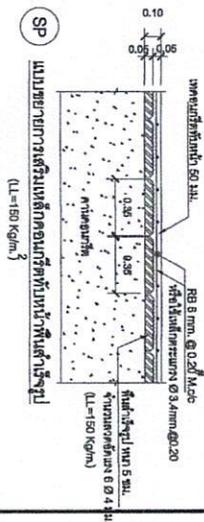




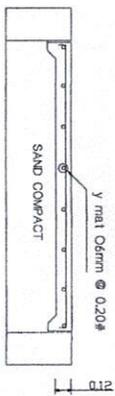




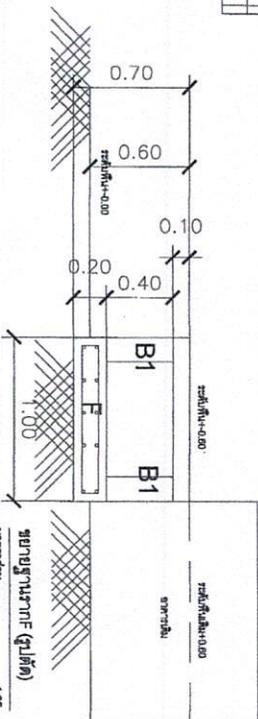





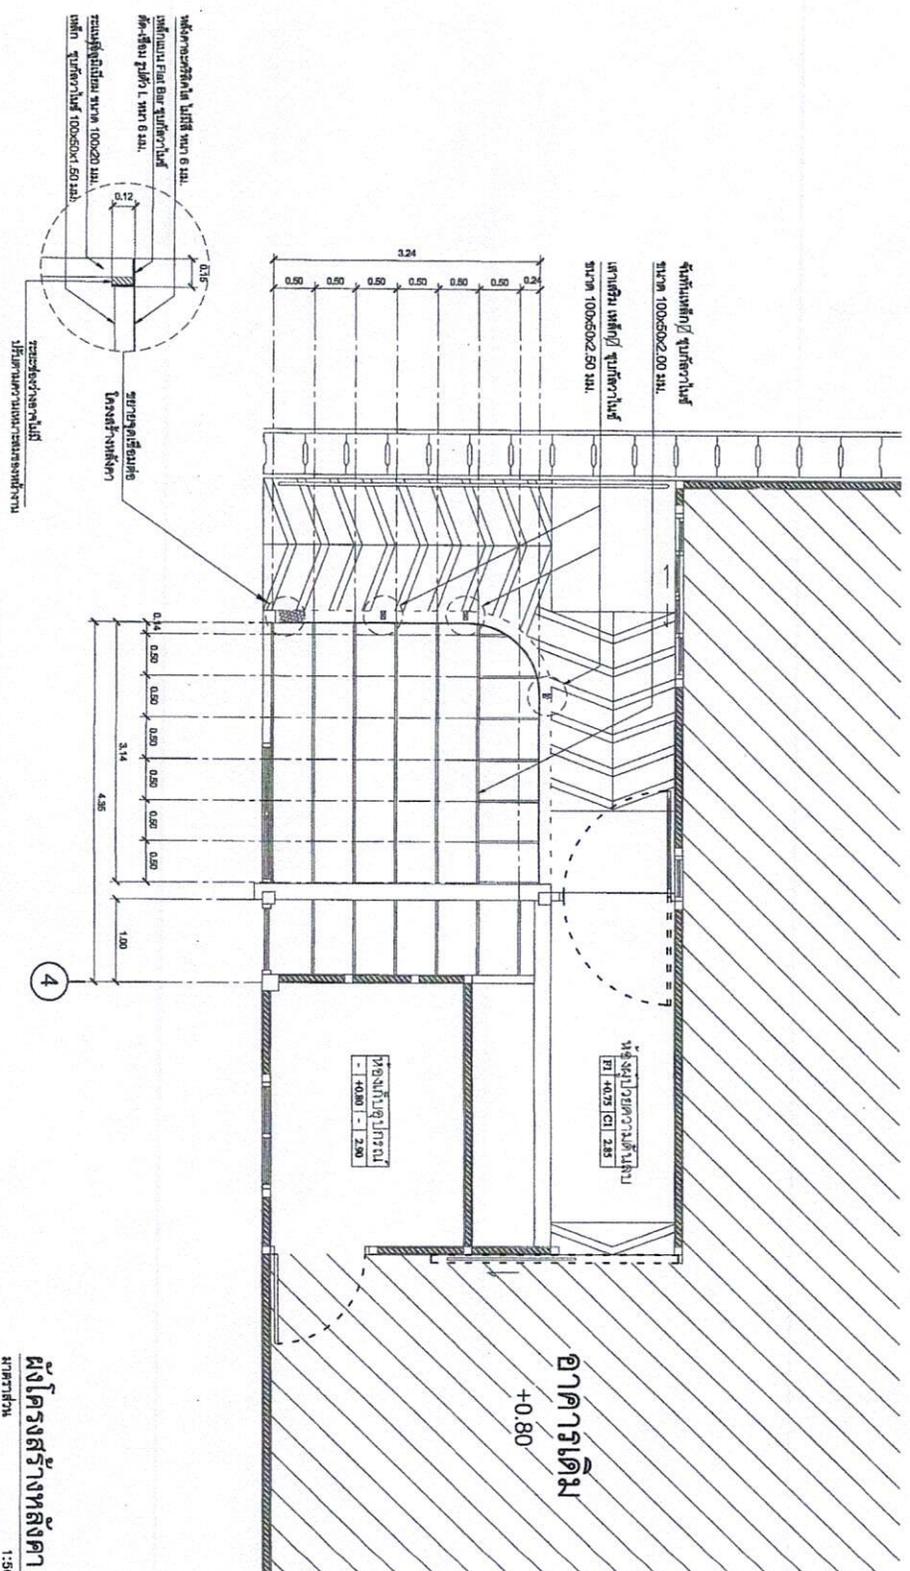

ผังโครงสร้างหลังคา
มาตราส่วน 1:50



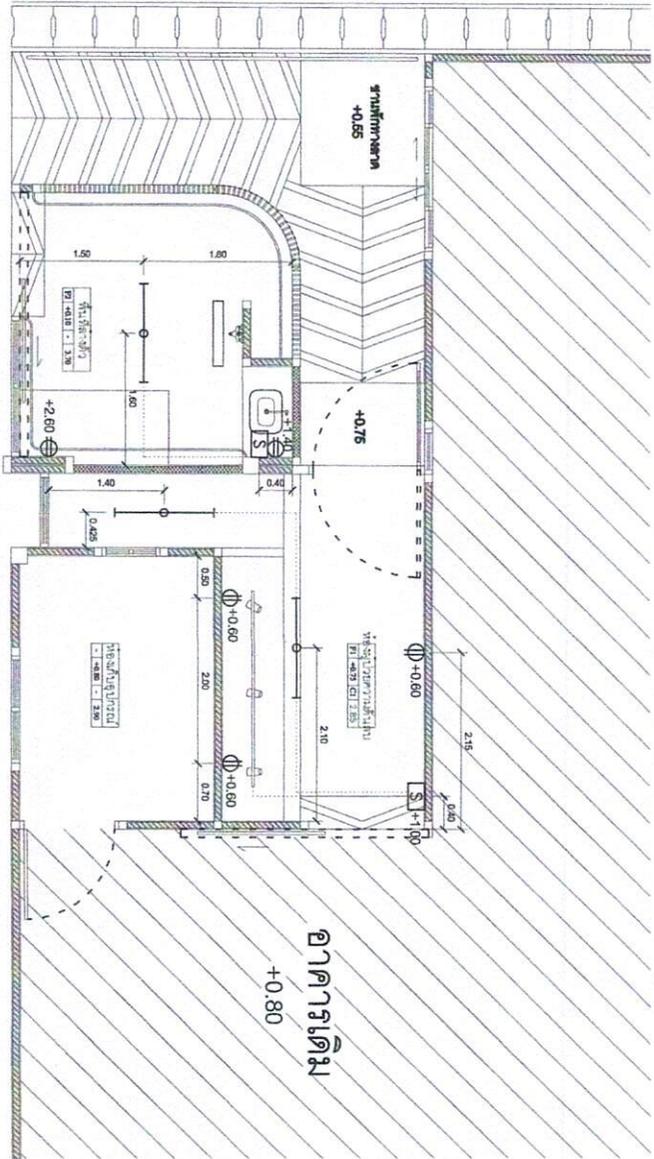

อาคารเดิม
+0.80


ผู้จัดทำ
คณิศร งามจิตต์
1:50



